


Politische Gemeinde Wigoltingen

Zonenplanausschnitt Wagerswil

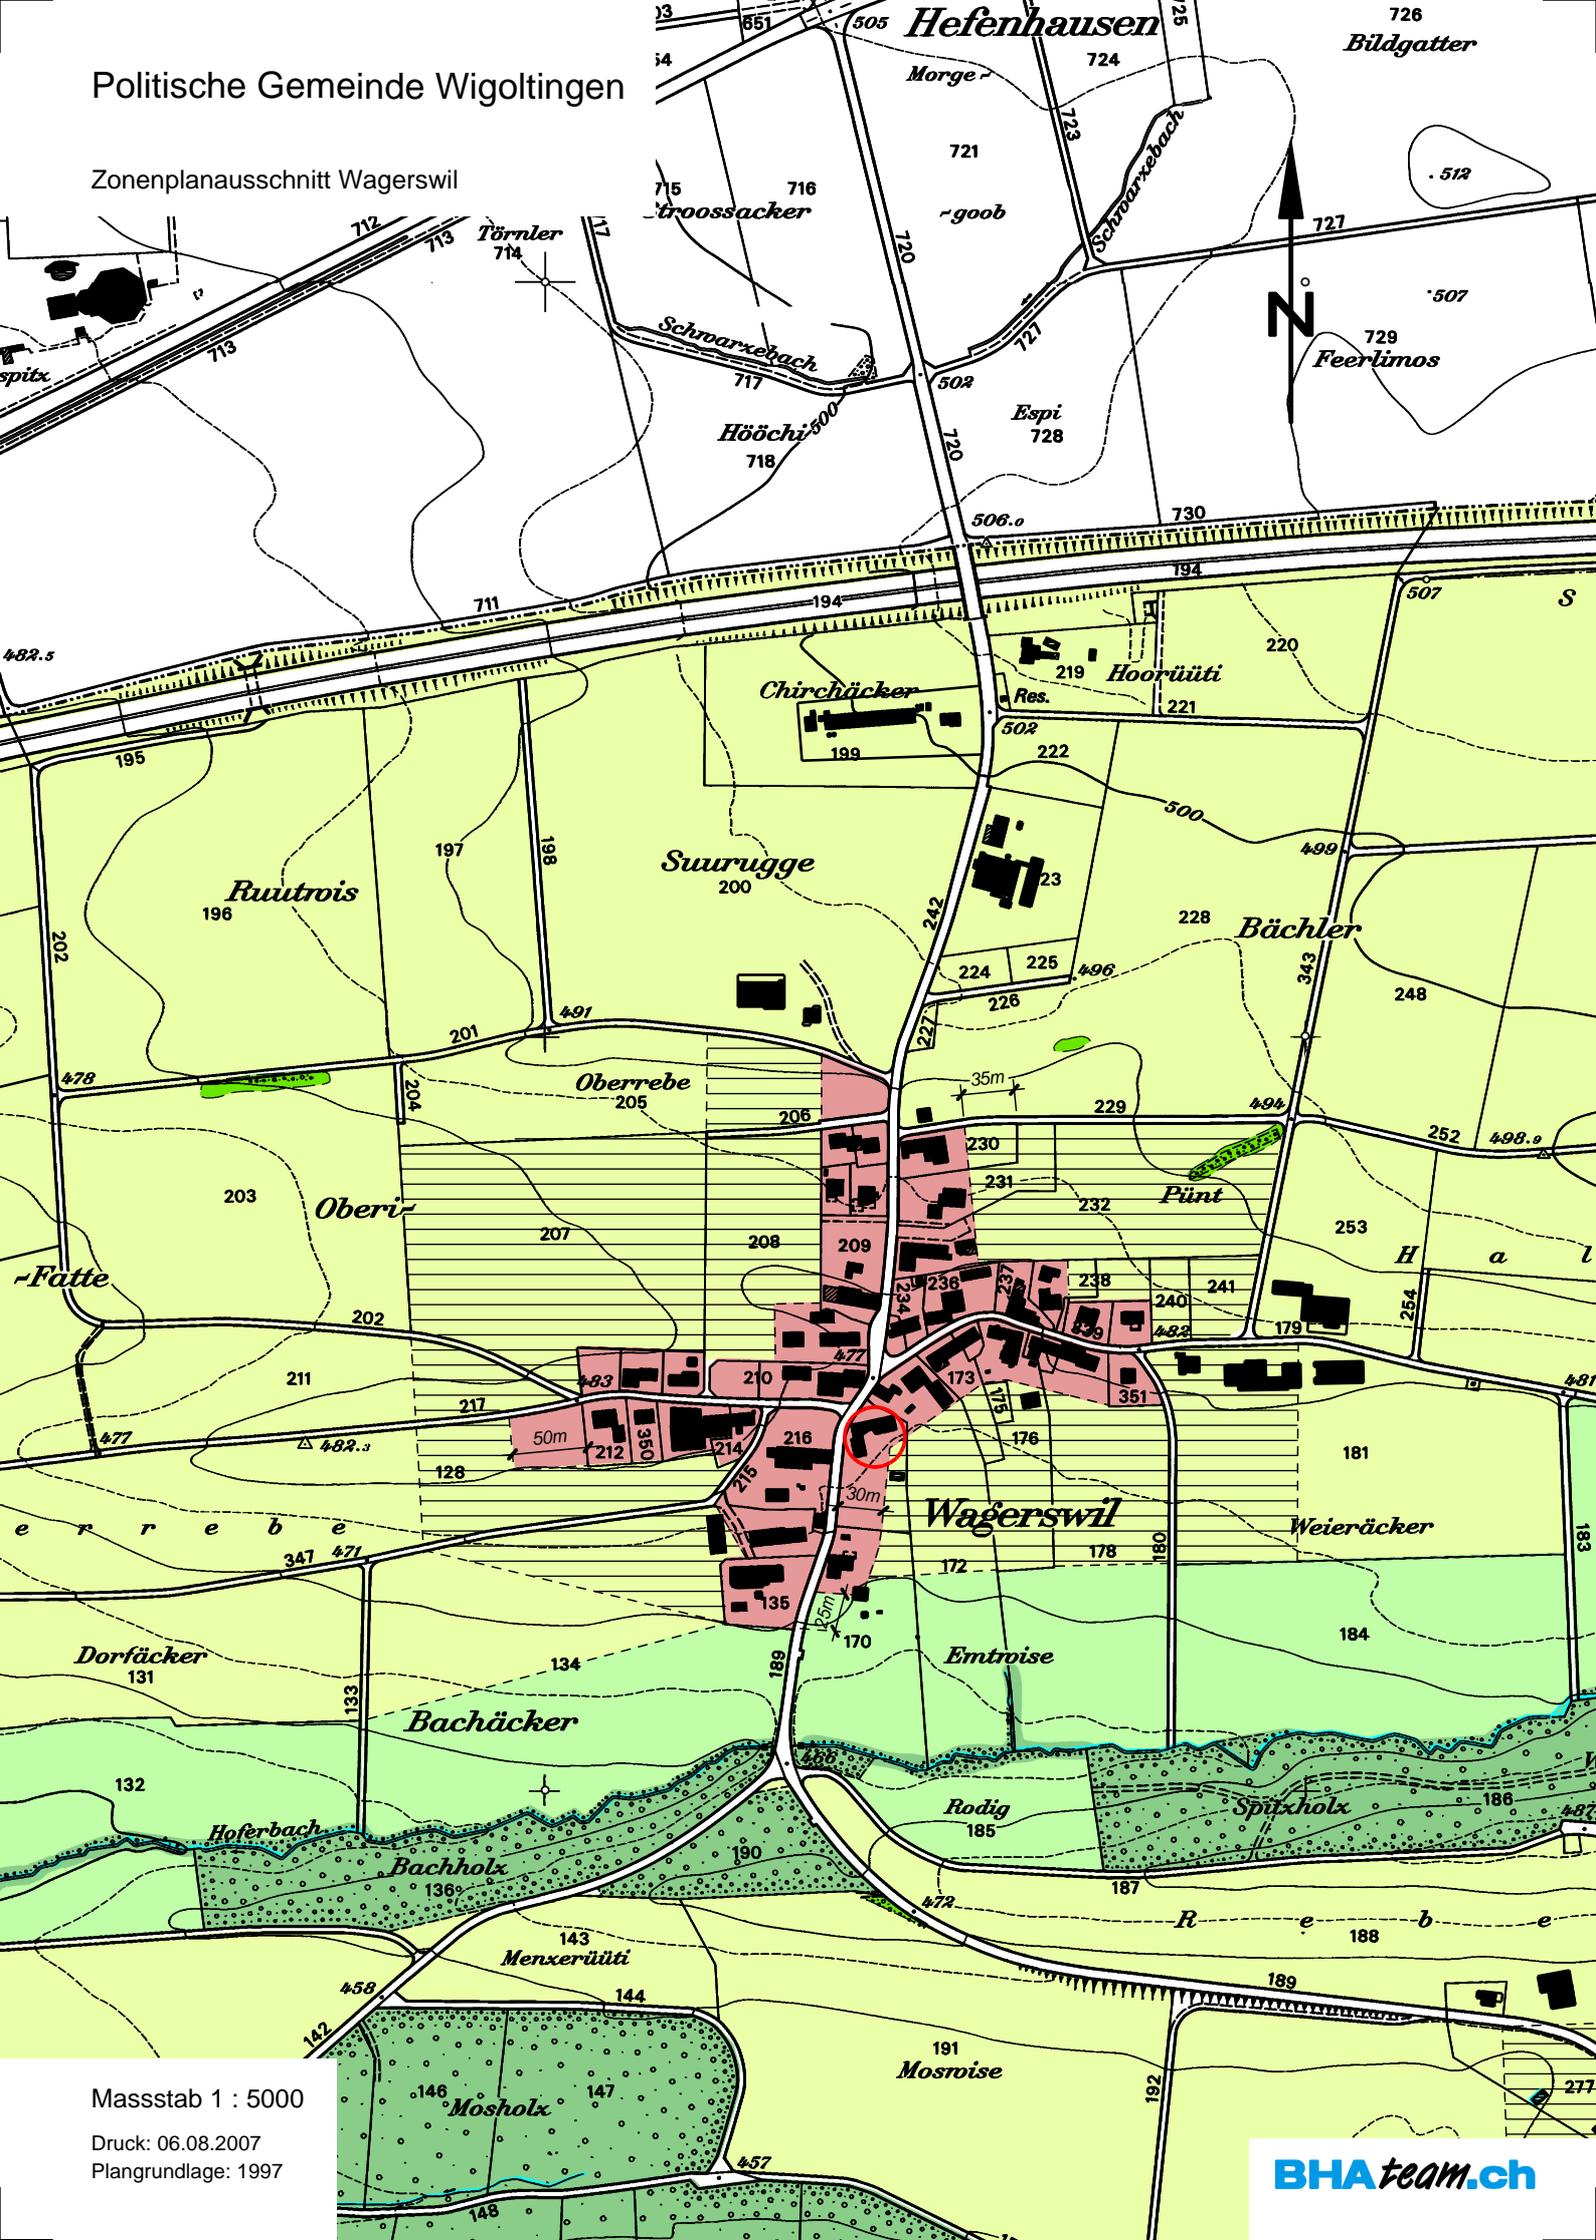

Masstab 1 : 5000

Druck: 06.08.2007

Plangrundlage: 1997