


# Politische Gemeinde Wigoltingen

## Zonenplanausschnitt Wigoltingen

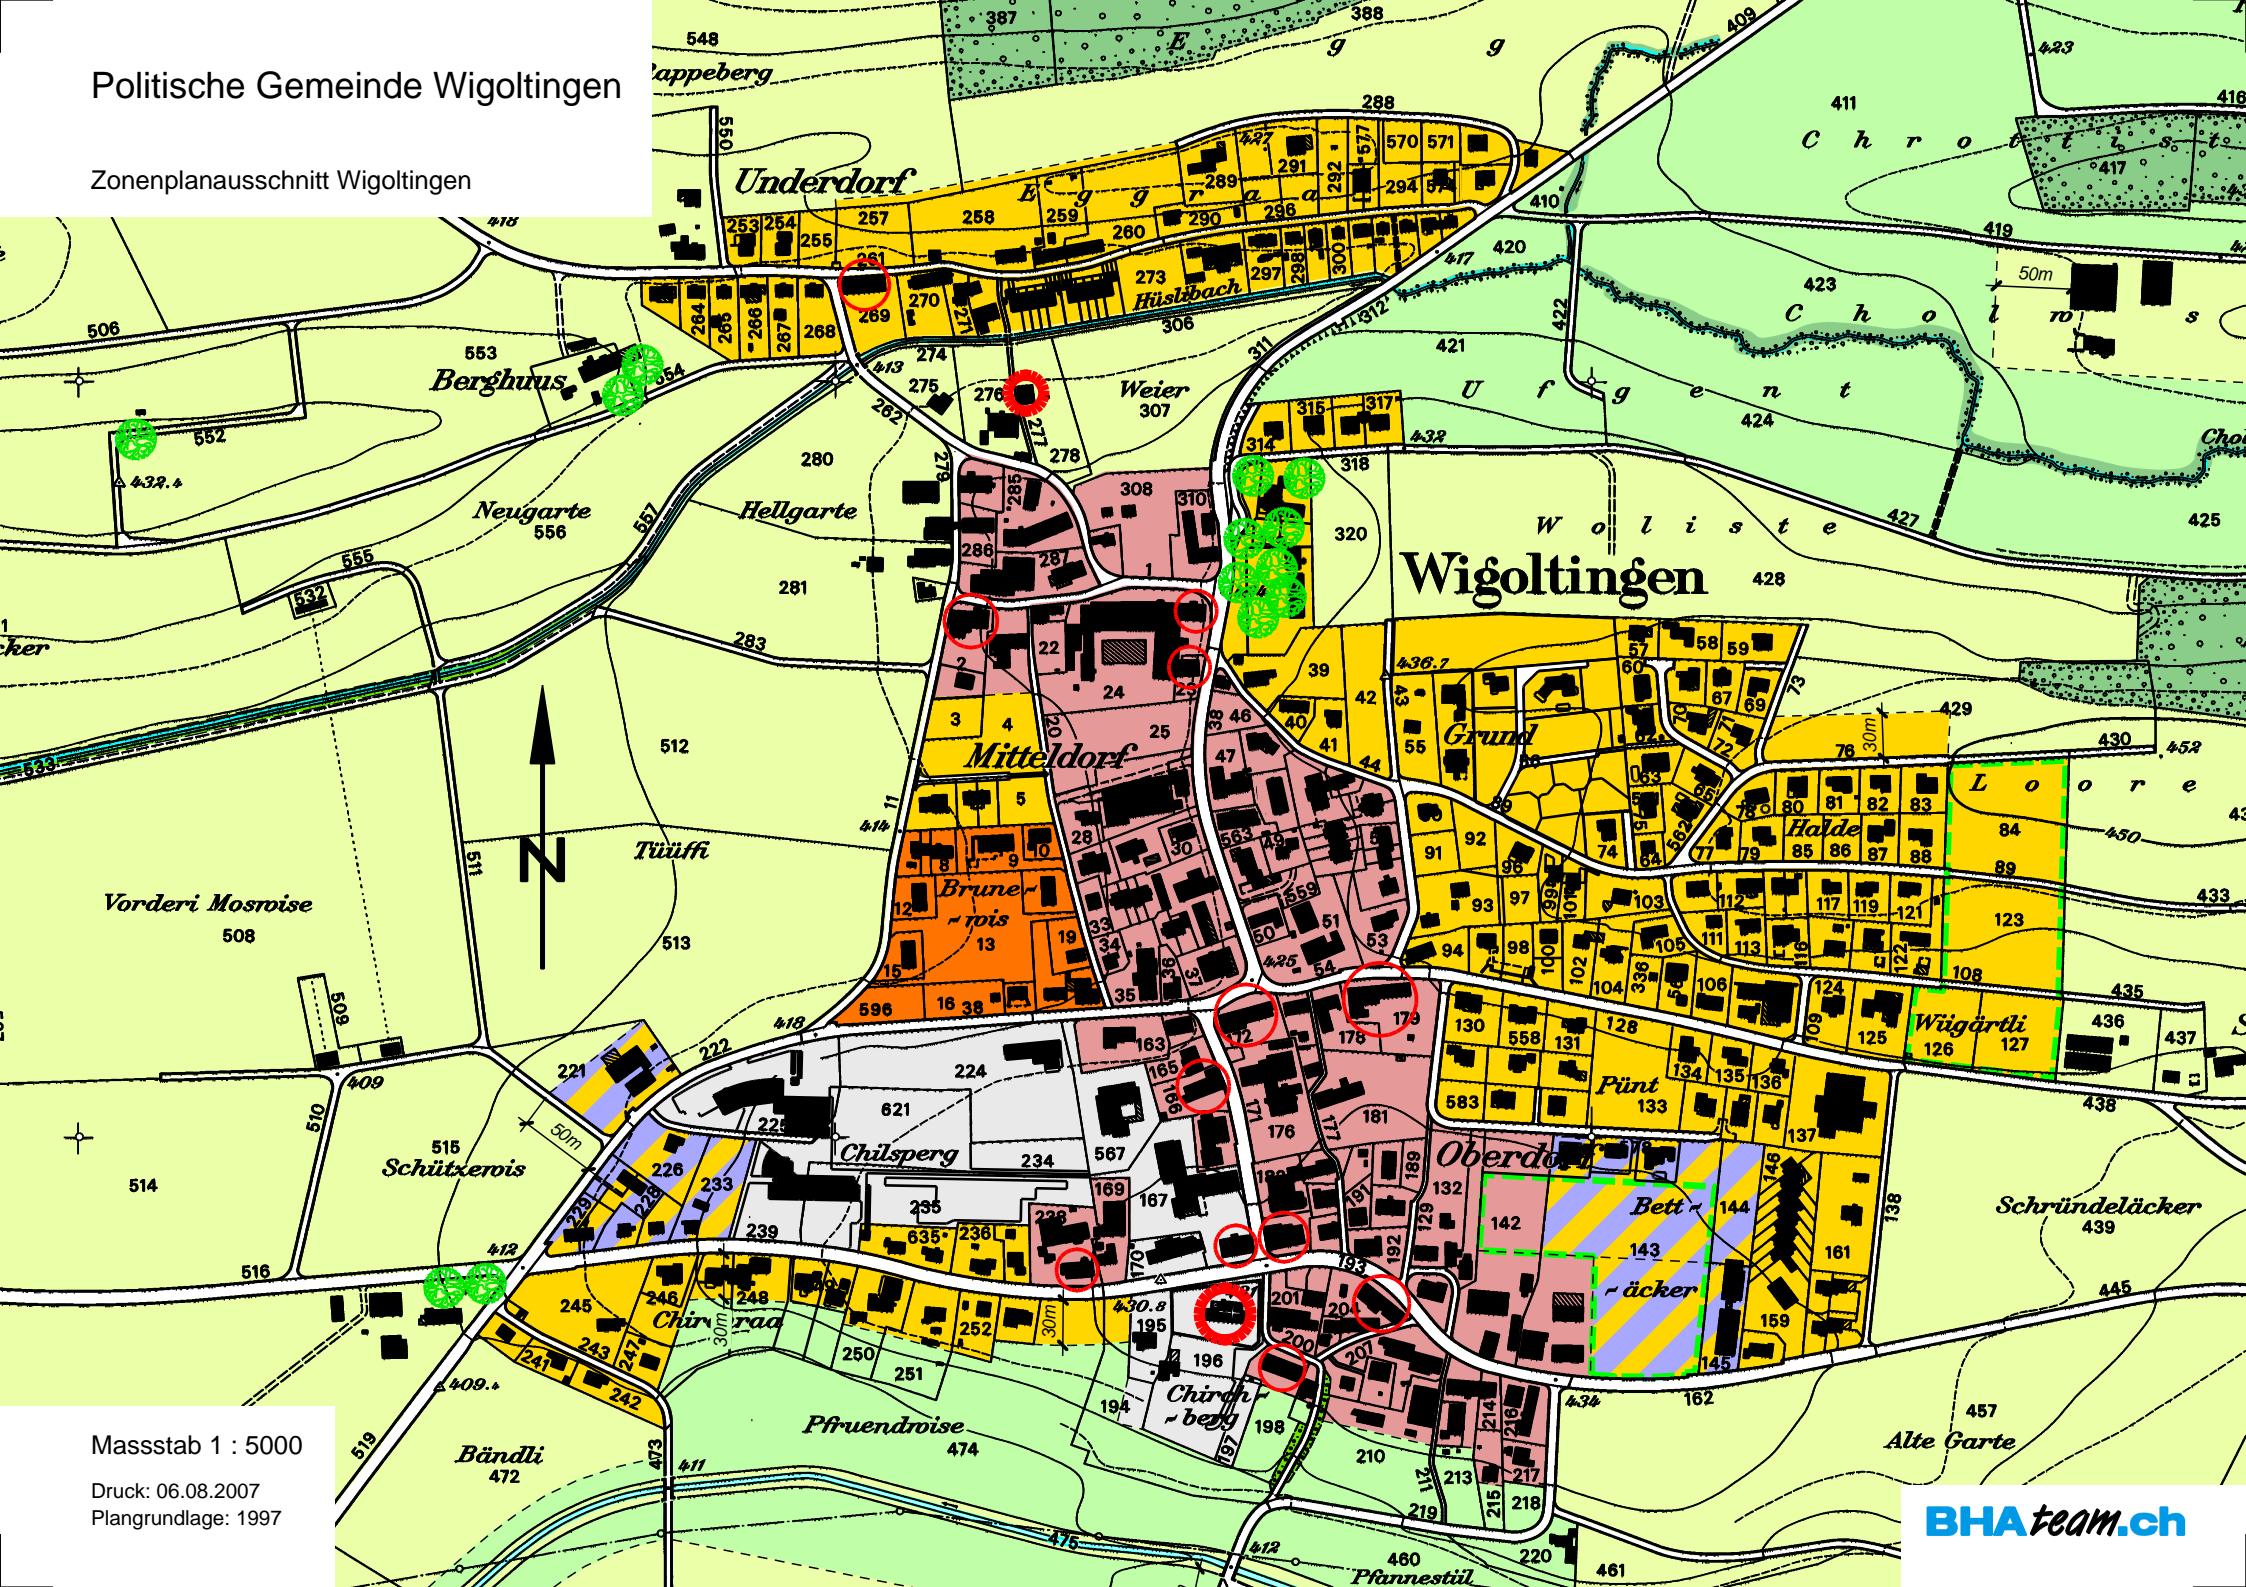

Masstab 1 : 5000

Druck: 06.08.2007  
Plangrundlage: 1997