


Politische Gemeinde Wigoltingen

Zonenplanausschnitt Schloss Altenklingen

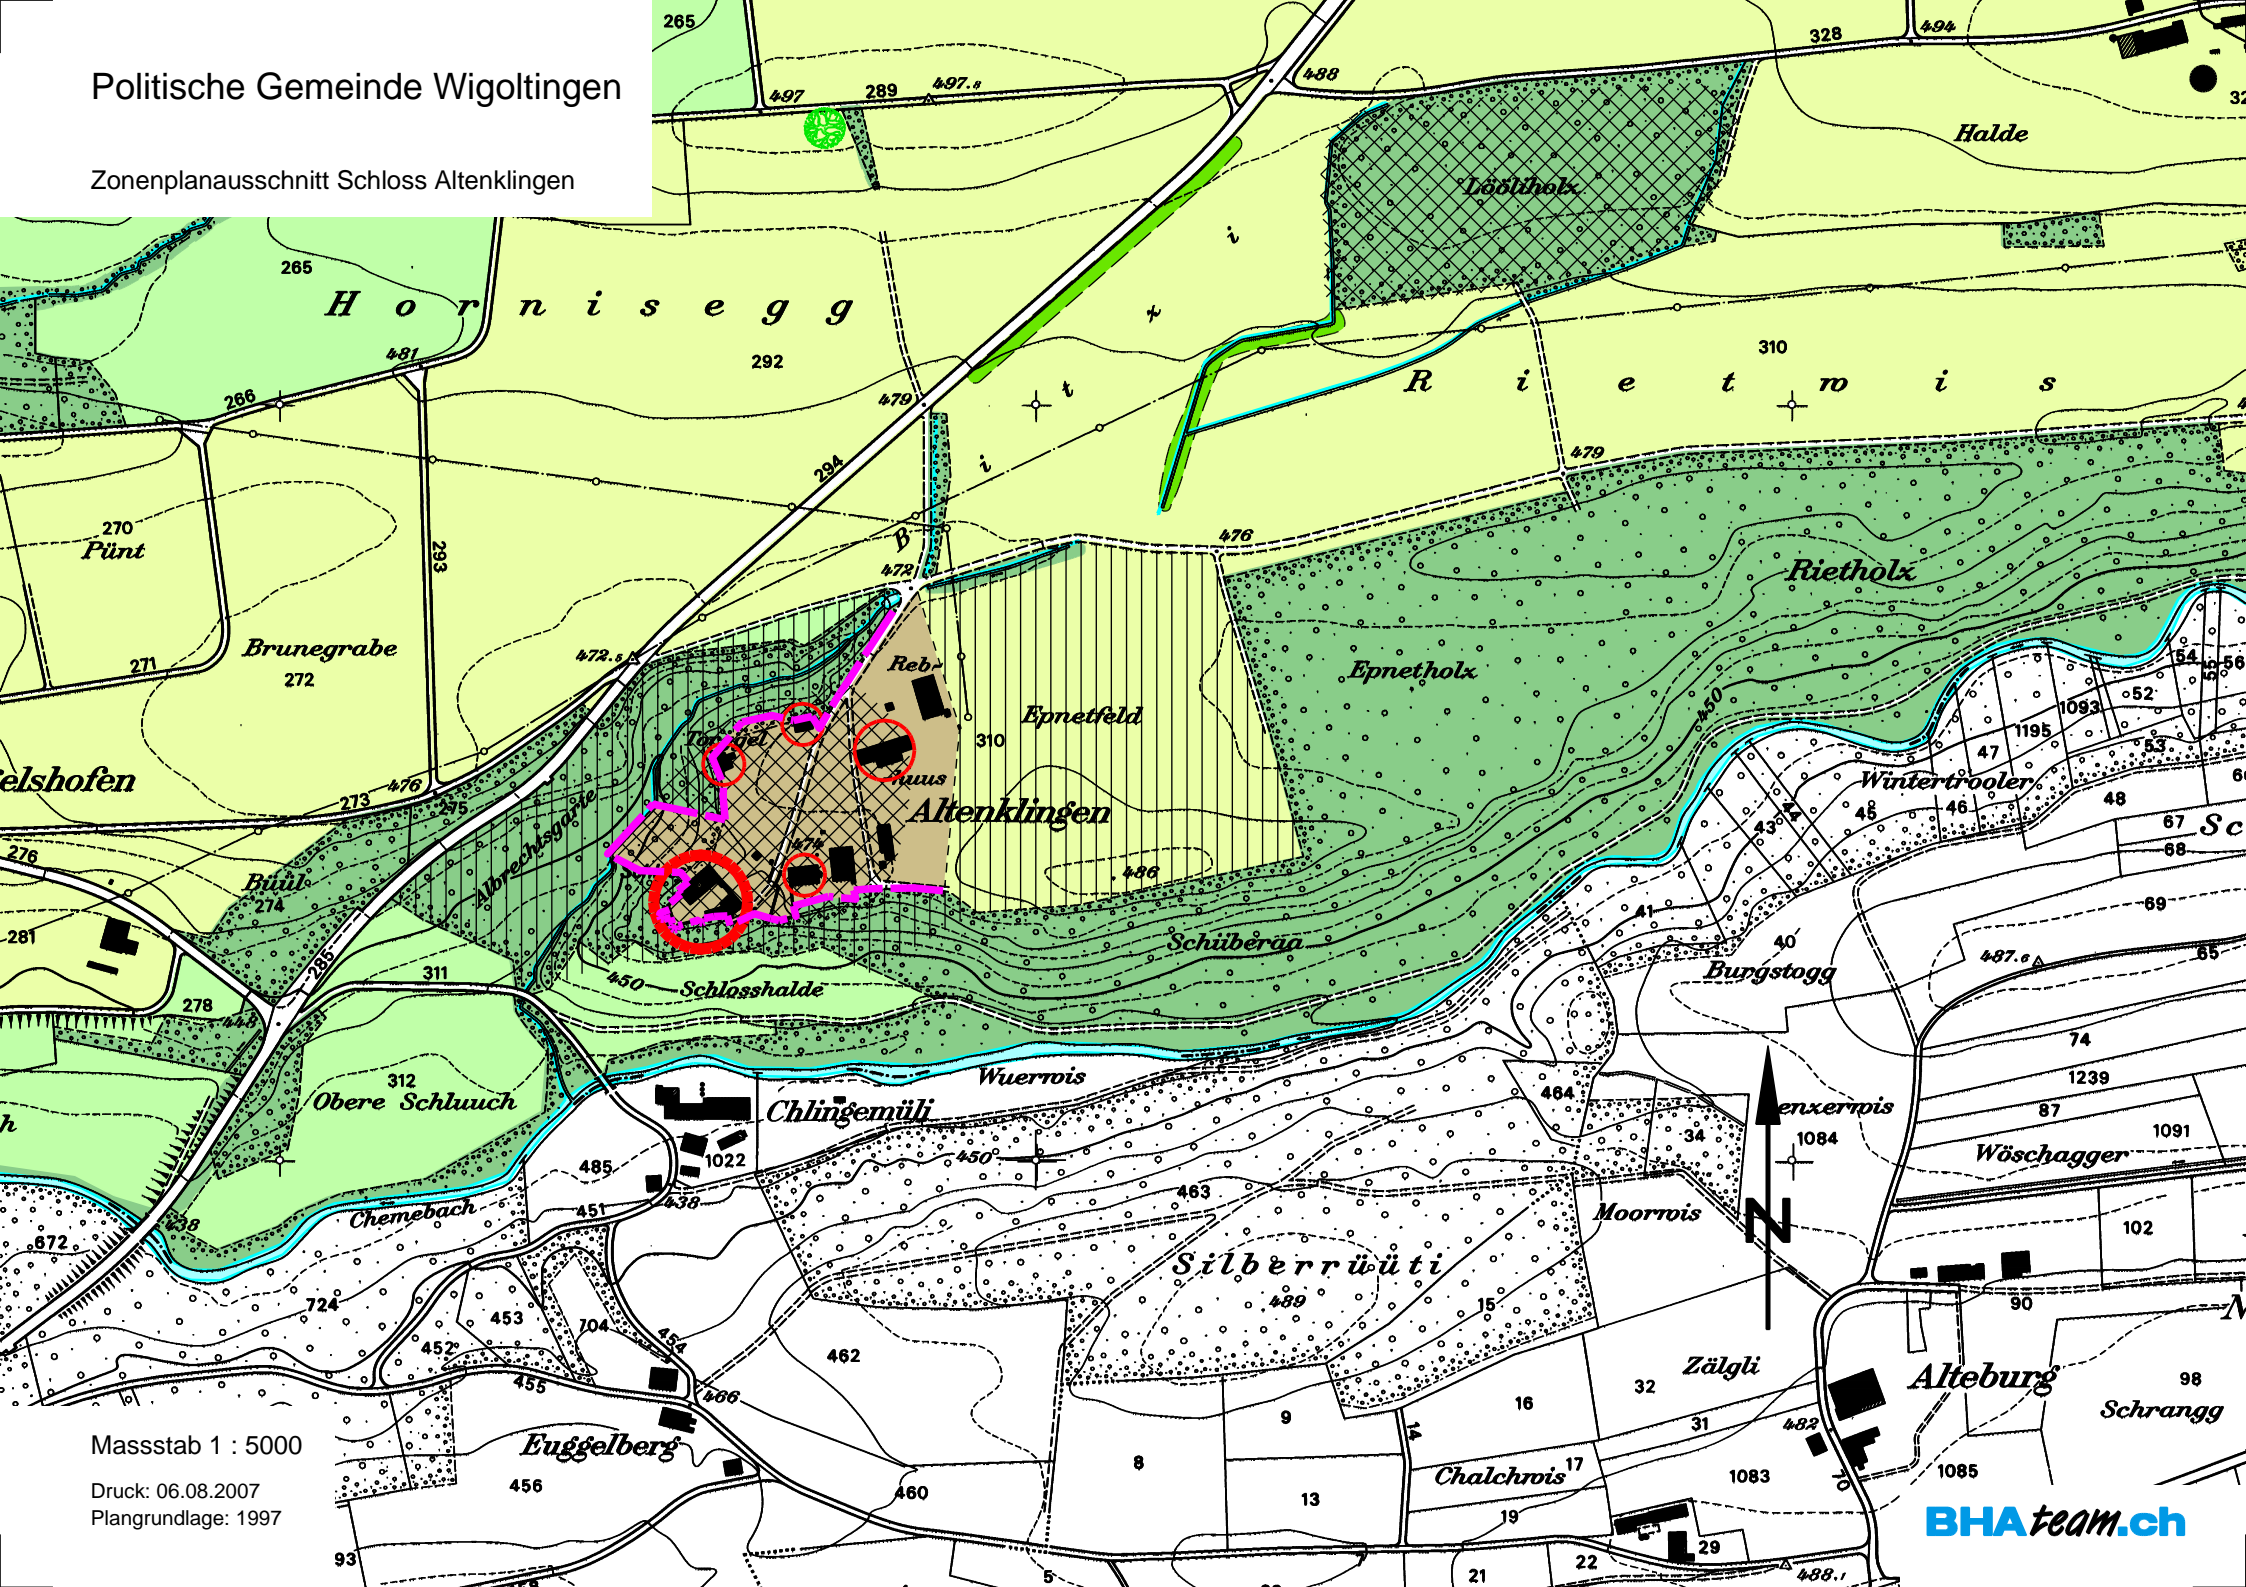

Masstab 1 : 5000

Druck: 06.08.2007
Plangrundlage: 1997