

Kanton Thurgau  
Politische Gemeinde Wigoltingen

# Zonenplanänderung 'Mösli'

1 : 2'000

**Auflage**

Unterliegt dem fakultativen Referendum gemäss § 4 Abs. 2 PBG

Öffentliche Auflage  
vom xx.yy.2024 bis xx.yy.2024

Vom Gemeinderat beschlossen  
am xx.yy.2024


Der Vize Gemeindepräsident  
Der Gemeindegeschreiber

Andreas Fankhauser  
Robin Geisser


Vom Departement für Bau und Umwelt genehmigt mit  
Entscheid Nr. \_\_\_\_\_ vom \_\_\_\_\_

Vom Gemeinderat in Kraft gesetzt  
am \_\_\_\_\_

## Ausschnitt rechtskräftiger Zonenplan

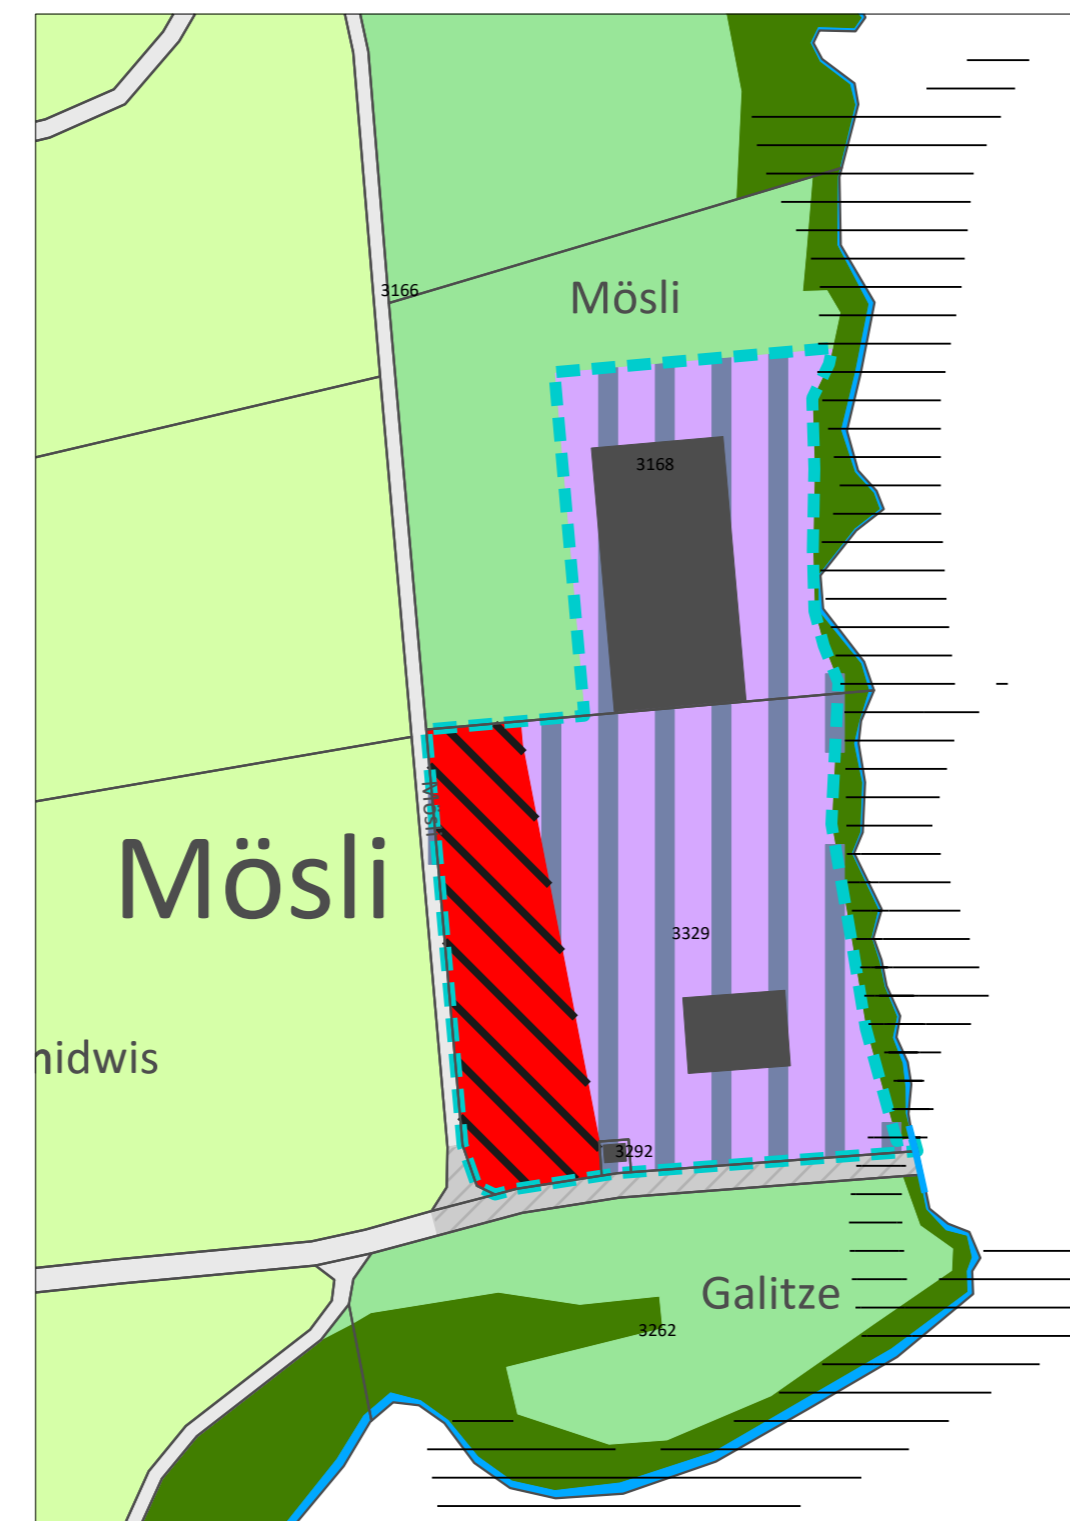


### Bauzonen

 Spezielle Arbeitszone Mösli SAMö

### Landwirtschaftszonen

 Landwirtschaftszone Lw


### Schutzzonen

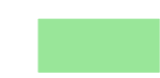 Landschaftsschutzzone Ls

### Weitere Zonen nach Art. 18 RPG

 Nicht genehmigte Zone gemäss DBU-Entscheid Nr. 33 vom 23.04.2024

## Zonenplanänderung

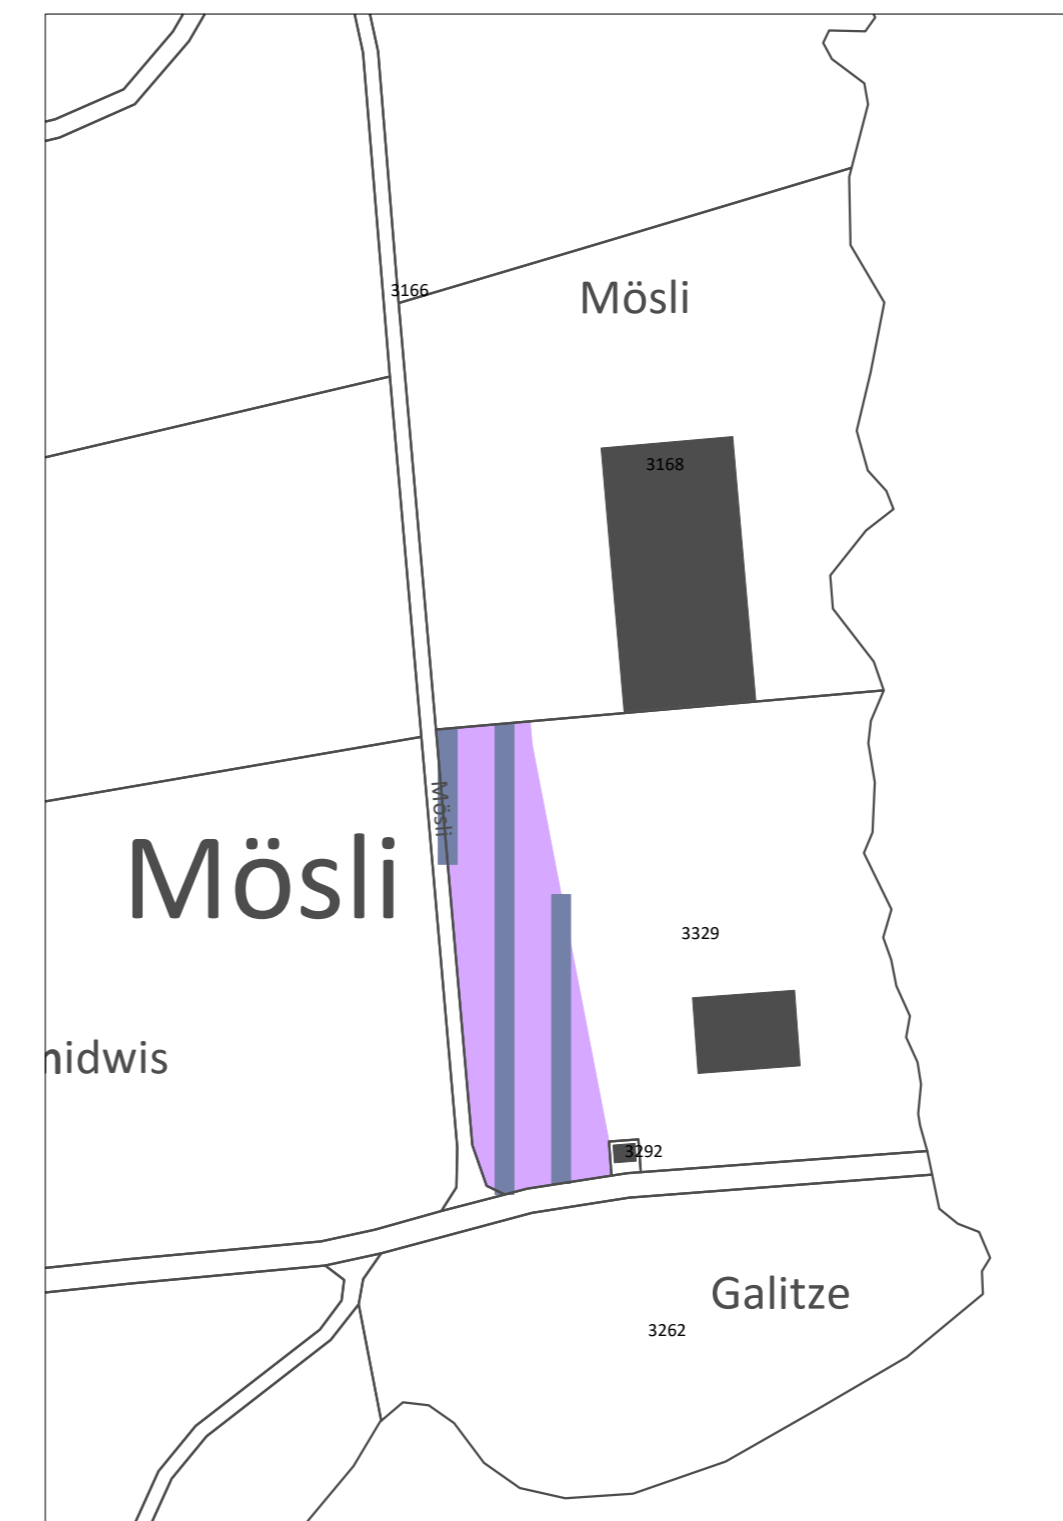


### Überlagernde Zonen

 Zone mit Gestaltungsplanpflicht GP

 Gefahrenzone GF


## Ausschnitt Zonenplan neu

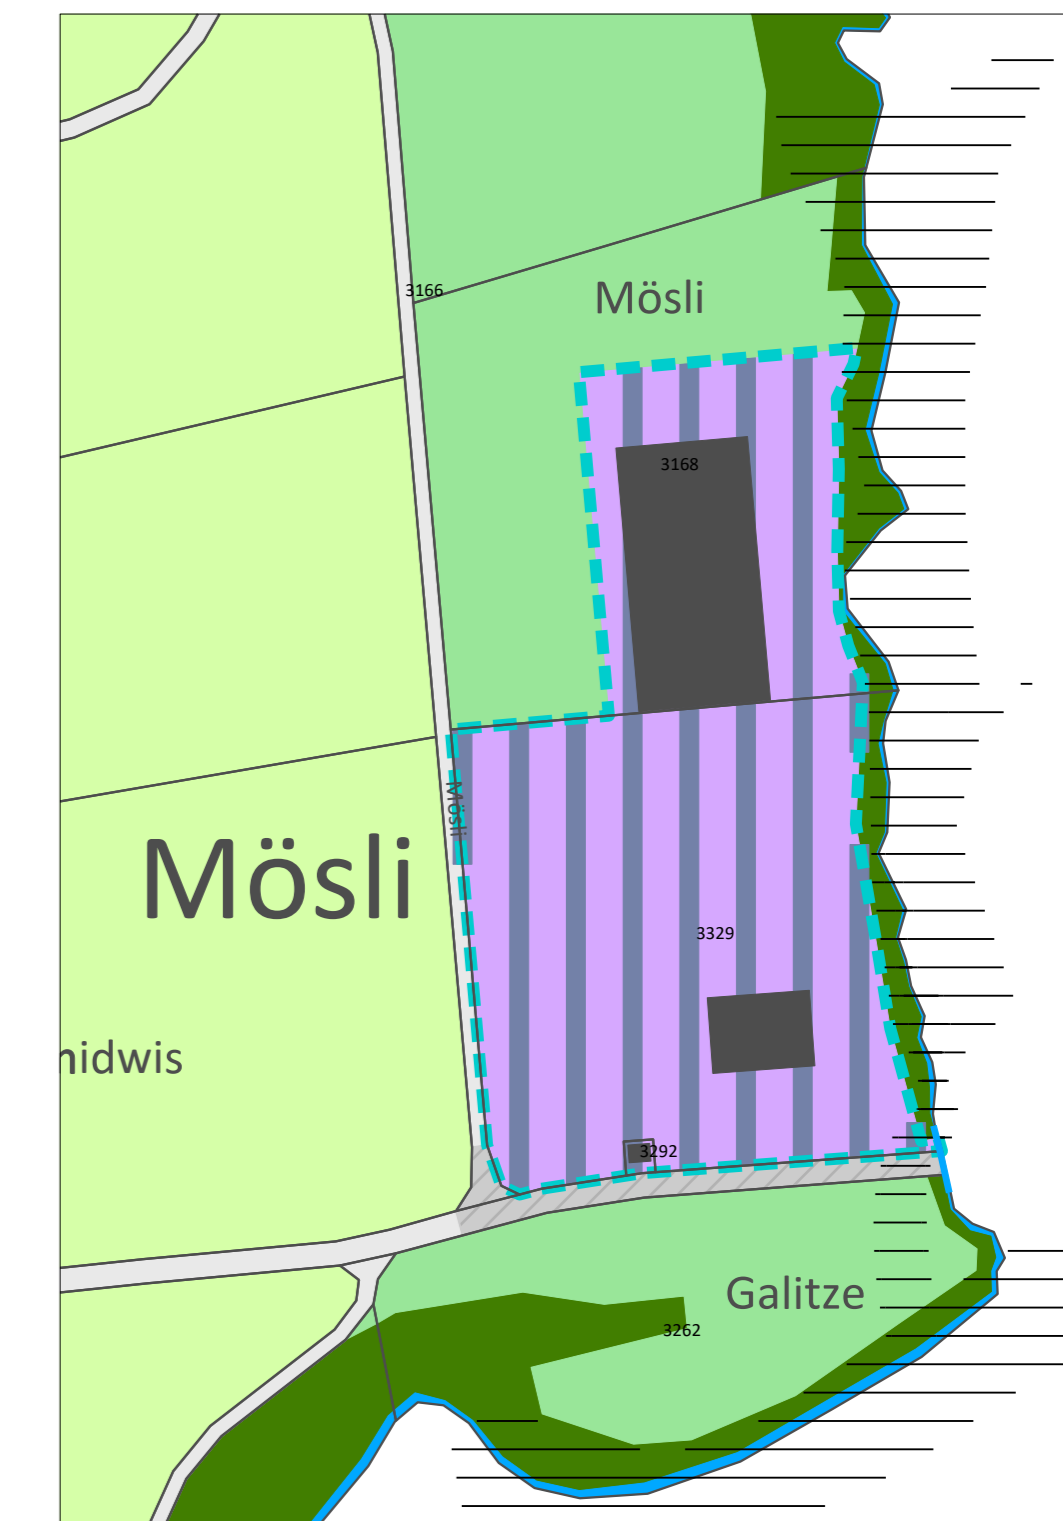


### Informationsinhalt

 Wald

 Gewässer

  Strasse ausserhalb Bauzone

 Strasse innerhalb Bauzone